


N

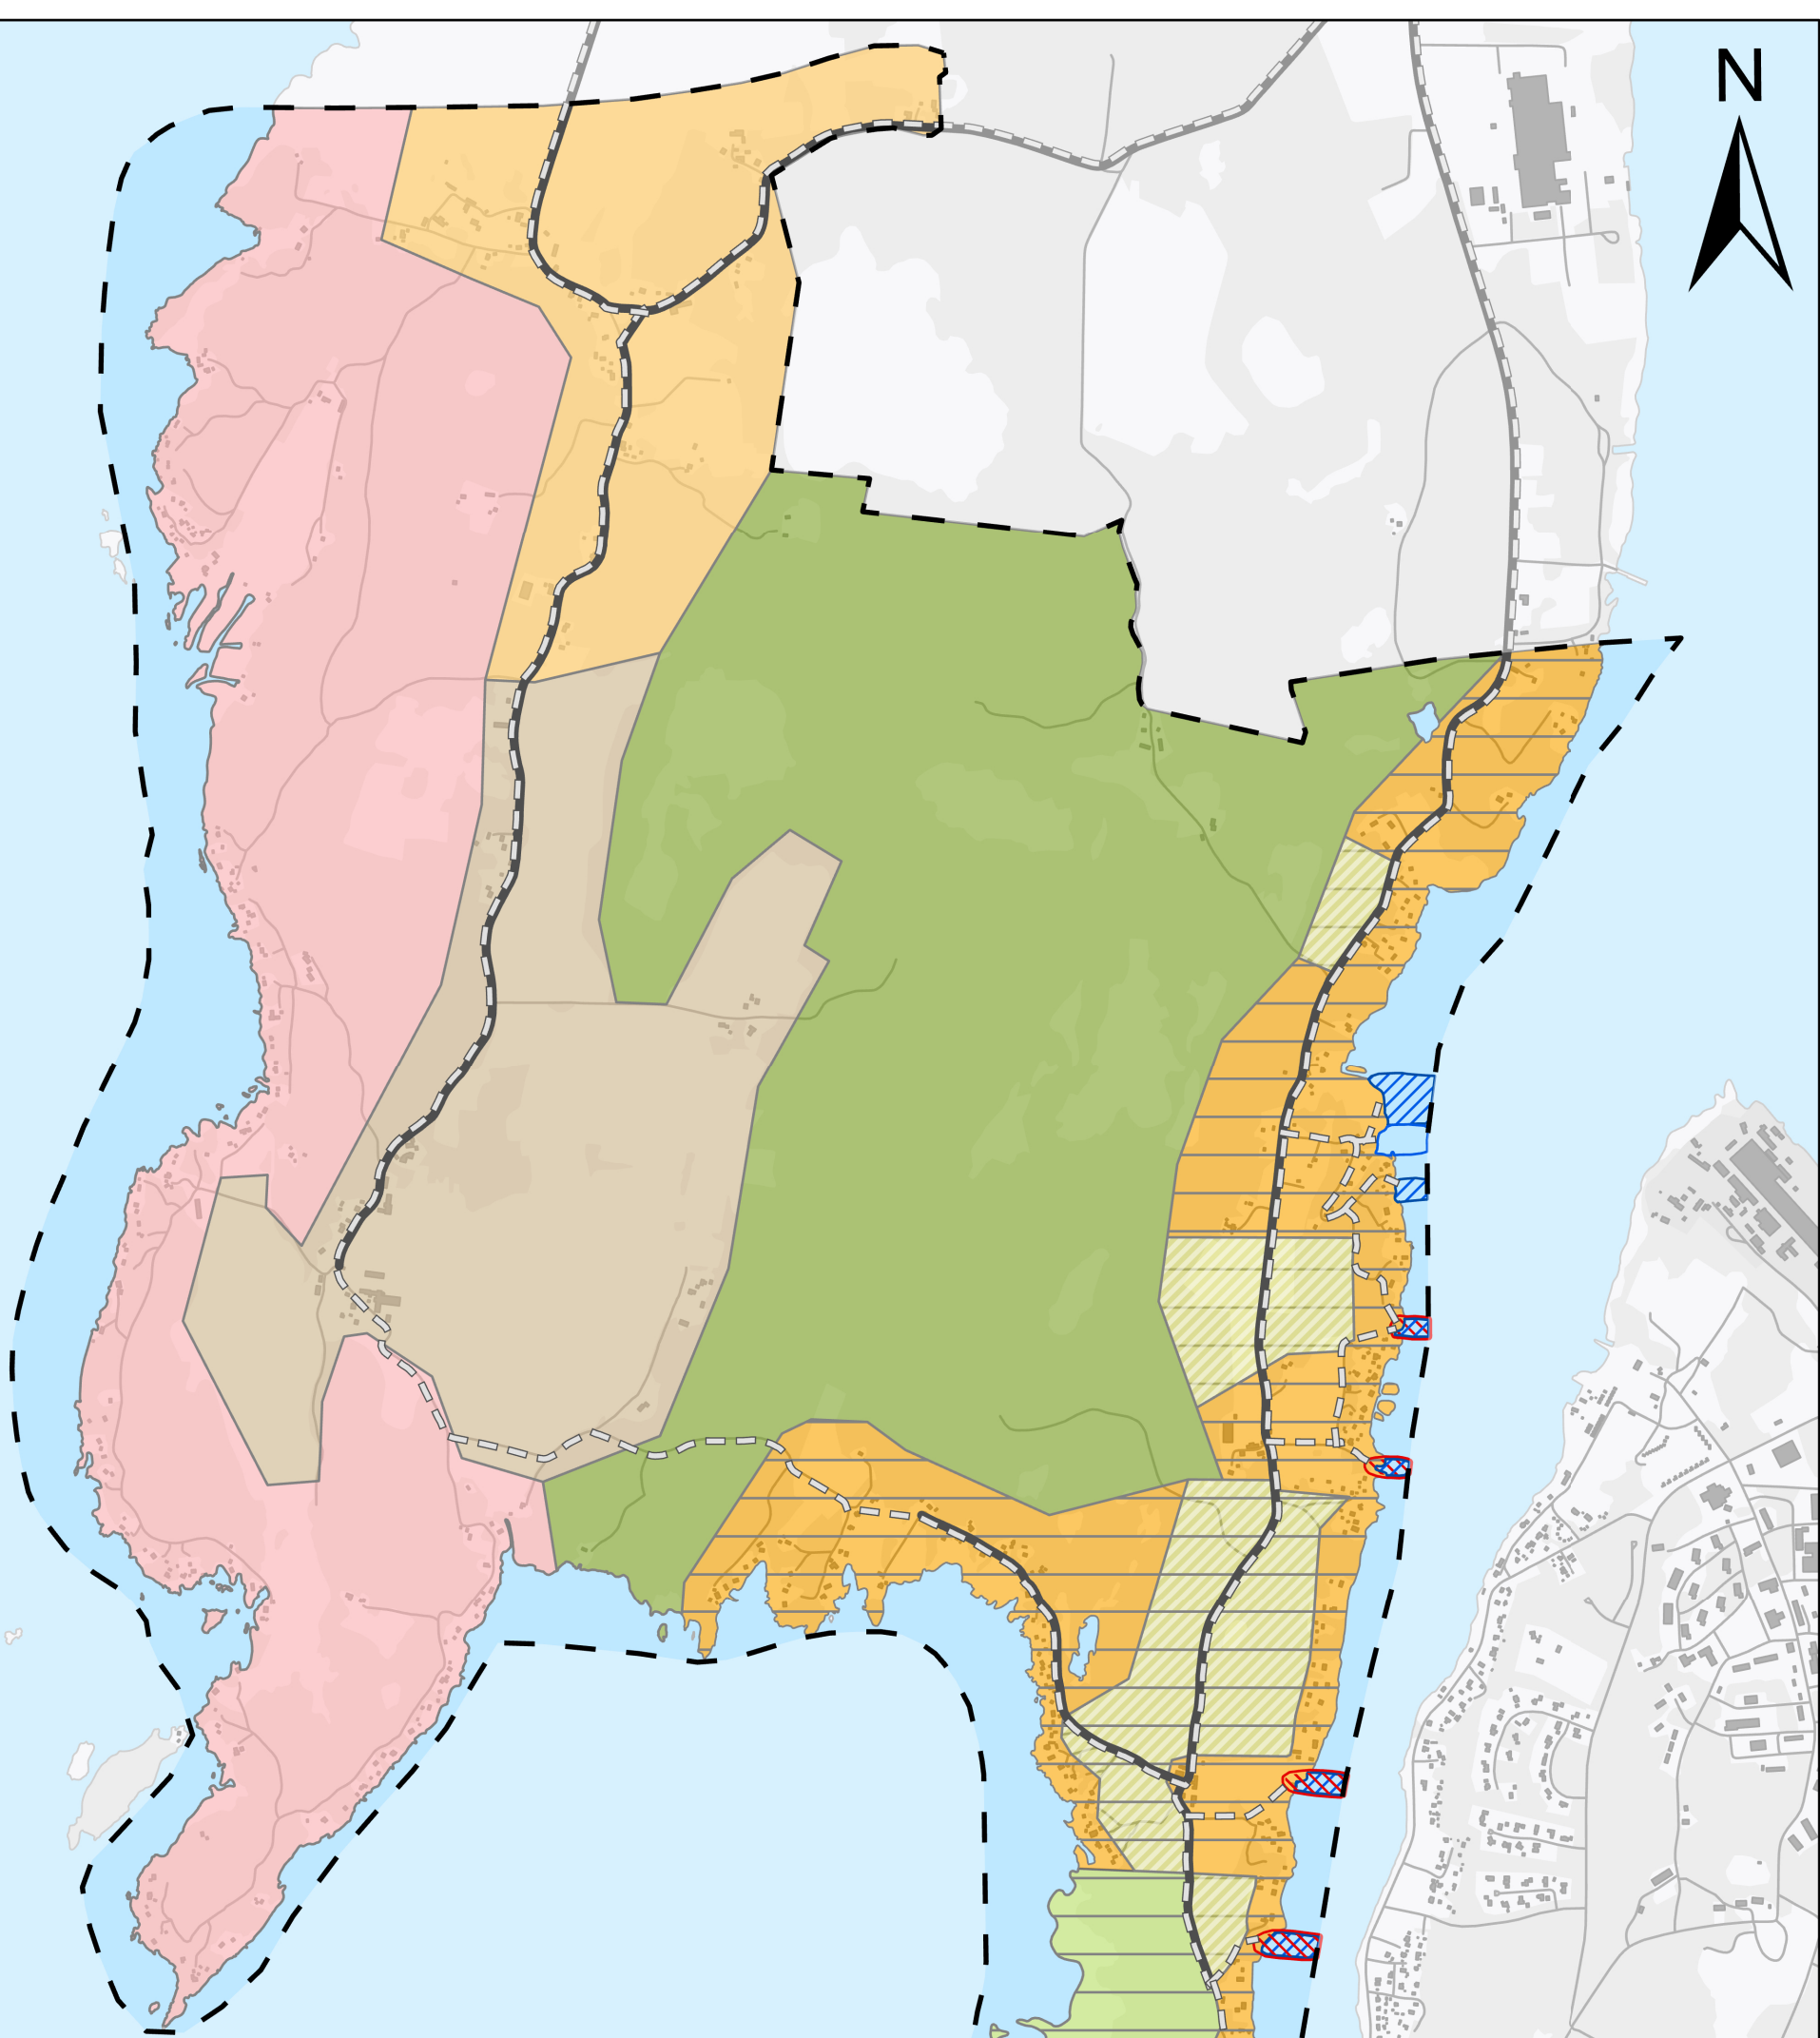

Markanvändning

- Transportinfrastruktur
- - - Möjlig utveckling av GC-stråk
- ▨ Utredningsområde hamn för fritidsbåtar
- ▨ Markreservat för förbindelse (A-D)
- ▨ Utvecklingsmöjlighet av befintlig hamn för fritidsbåtar
- ▨ Utbyggnadsområde VA
- Befintlig markanvändning
- Befintlig bostadsbebyggelse, omvandlingsområde
- ▨ Möjliga utbyggnadsområden bostäder
- Kompletterande bostadsbebyggelse
- Fritidshusbebyggelse
- Jordbruksverksamhet prioriteras, kompletterande bostadsbebyggelse
- Grönstruktur område för friluftsliv & rekreation
- Vattenområde

Anvisade bebyggelseområden är schematiskt utlagda på plankartan. Exakta gränser för möjlig exploatering klarläggs i lovgivning eller detaljplaneskedet efter platsens förutsättningar.

100 m



1 km