


FASADRITNINGAR

På fasadritningarna ska takvinkel, byggnadshöjd och gärna medelmarknivå redovisas. Om marknivån ändras, redovisas både befintliga och nya marklinjer samt mötet mellan dessa. Marklinjer bör redovisas till närliggande tomtgräns (TG).

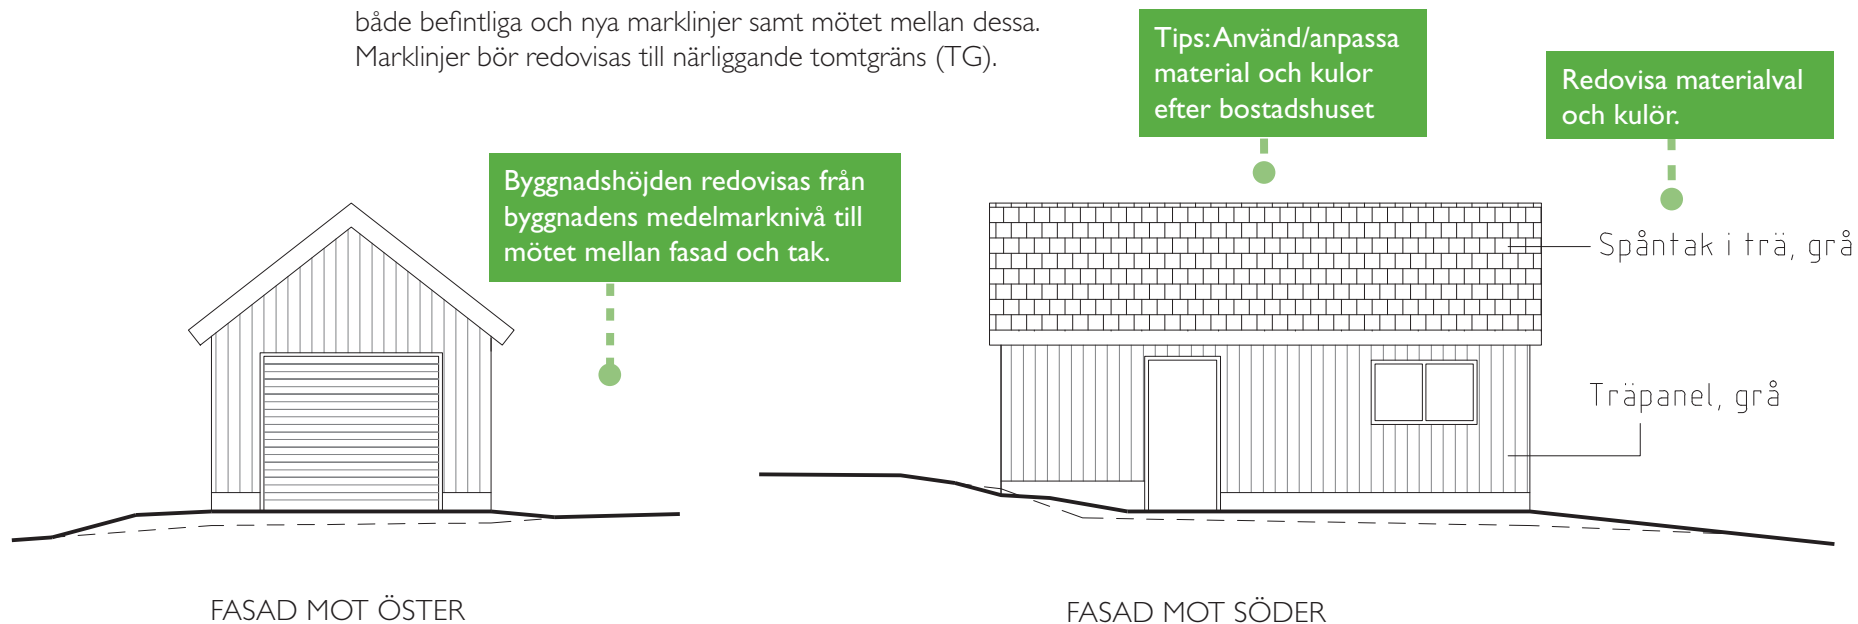

KV. SNÖFLINGAN 1:13

FASADER MOT
SÖDER OCH ÖSTER


A40-01-03

2010-01-13

REV:

RITAD AV: MIA HANSSON, ARKITEKT

Skala 1:100

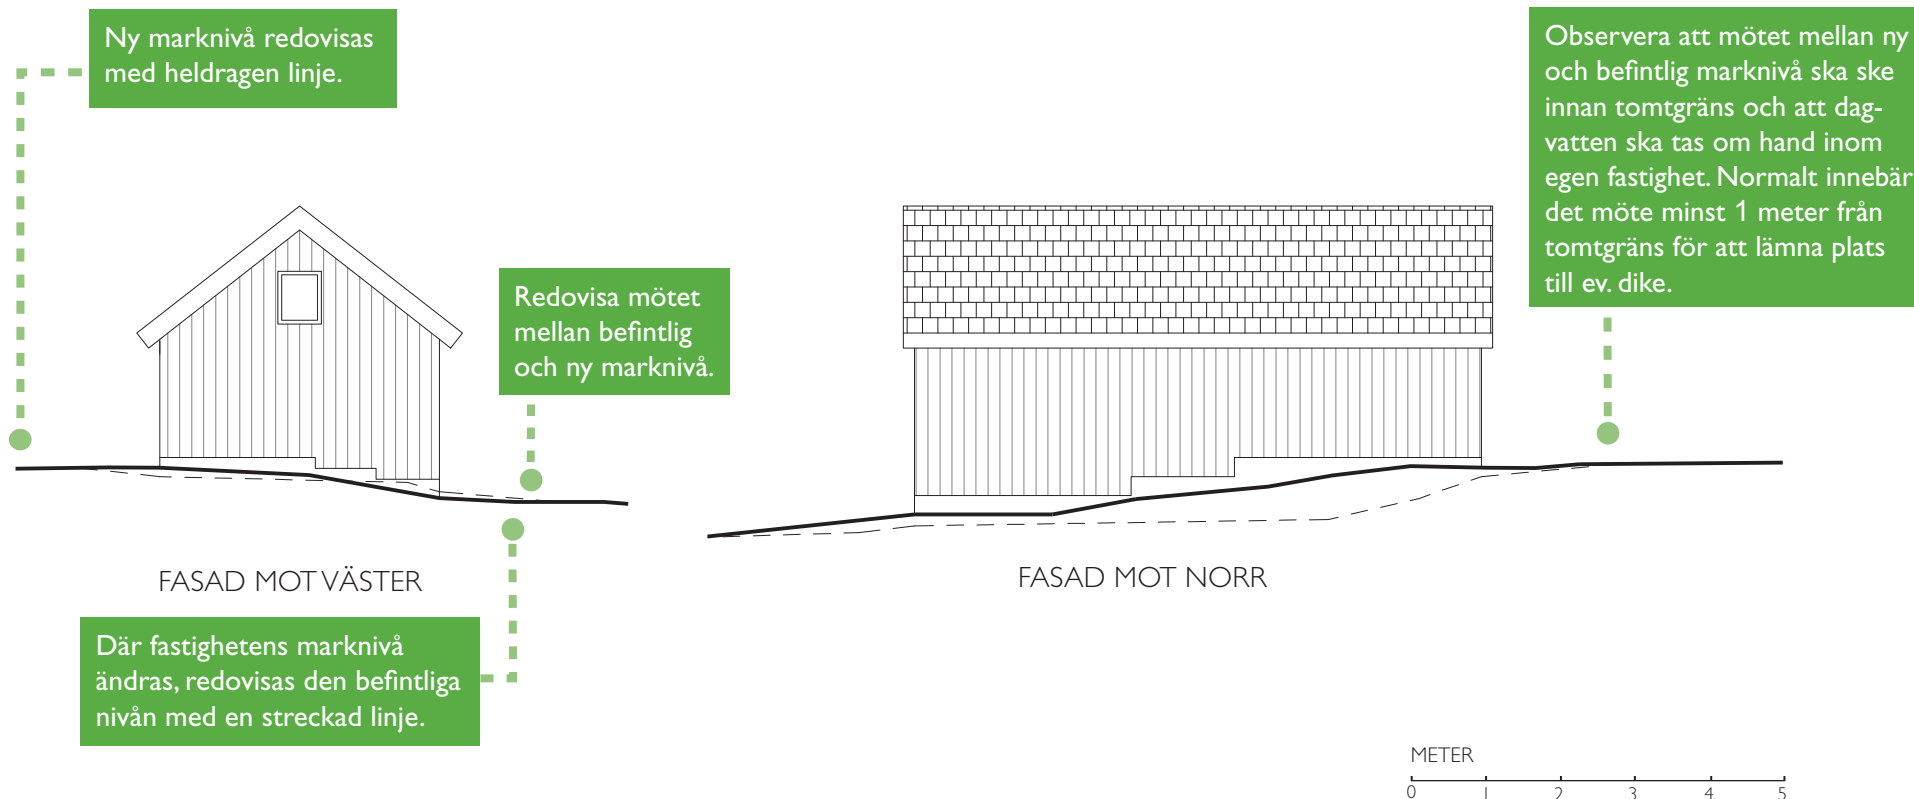

KV. SNÖFLINGAN 1:13

FASADER MOT NORR OCH VÄSTER

A40-01-04
2010-01-13

REV: _____ Skala 1:100
RITAD AV: MIA HANSSON, ARKITEKT