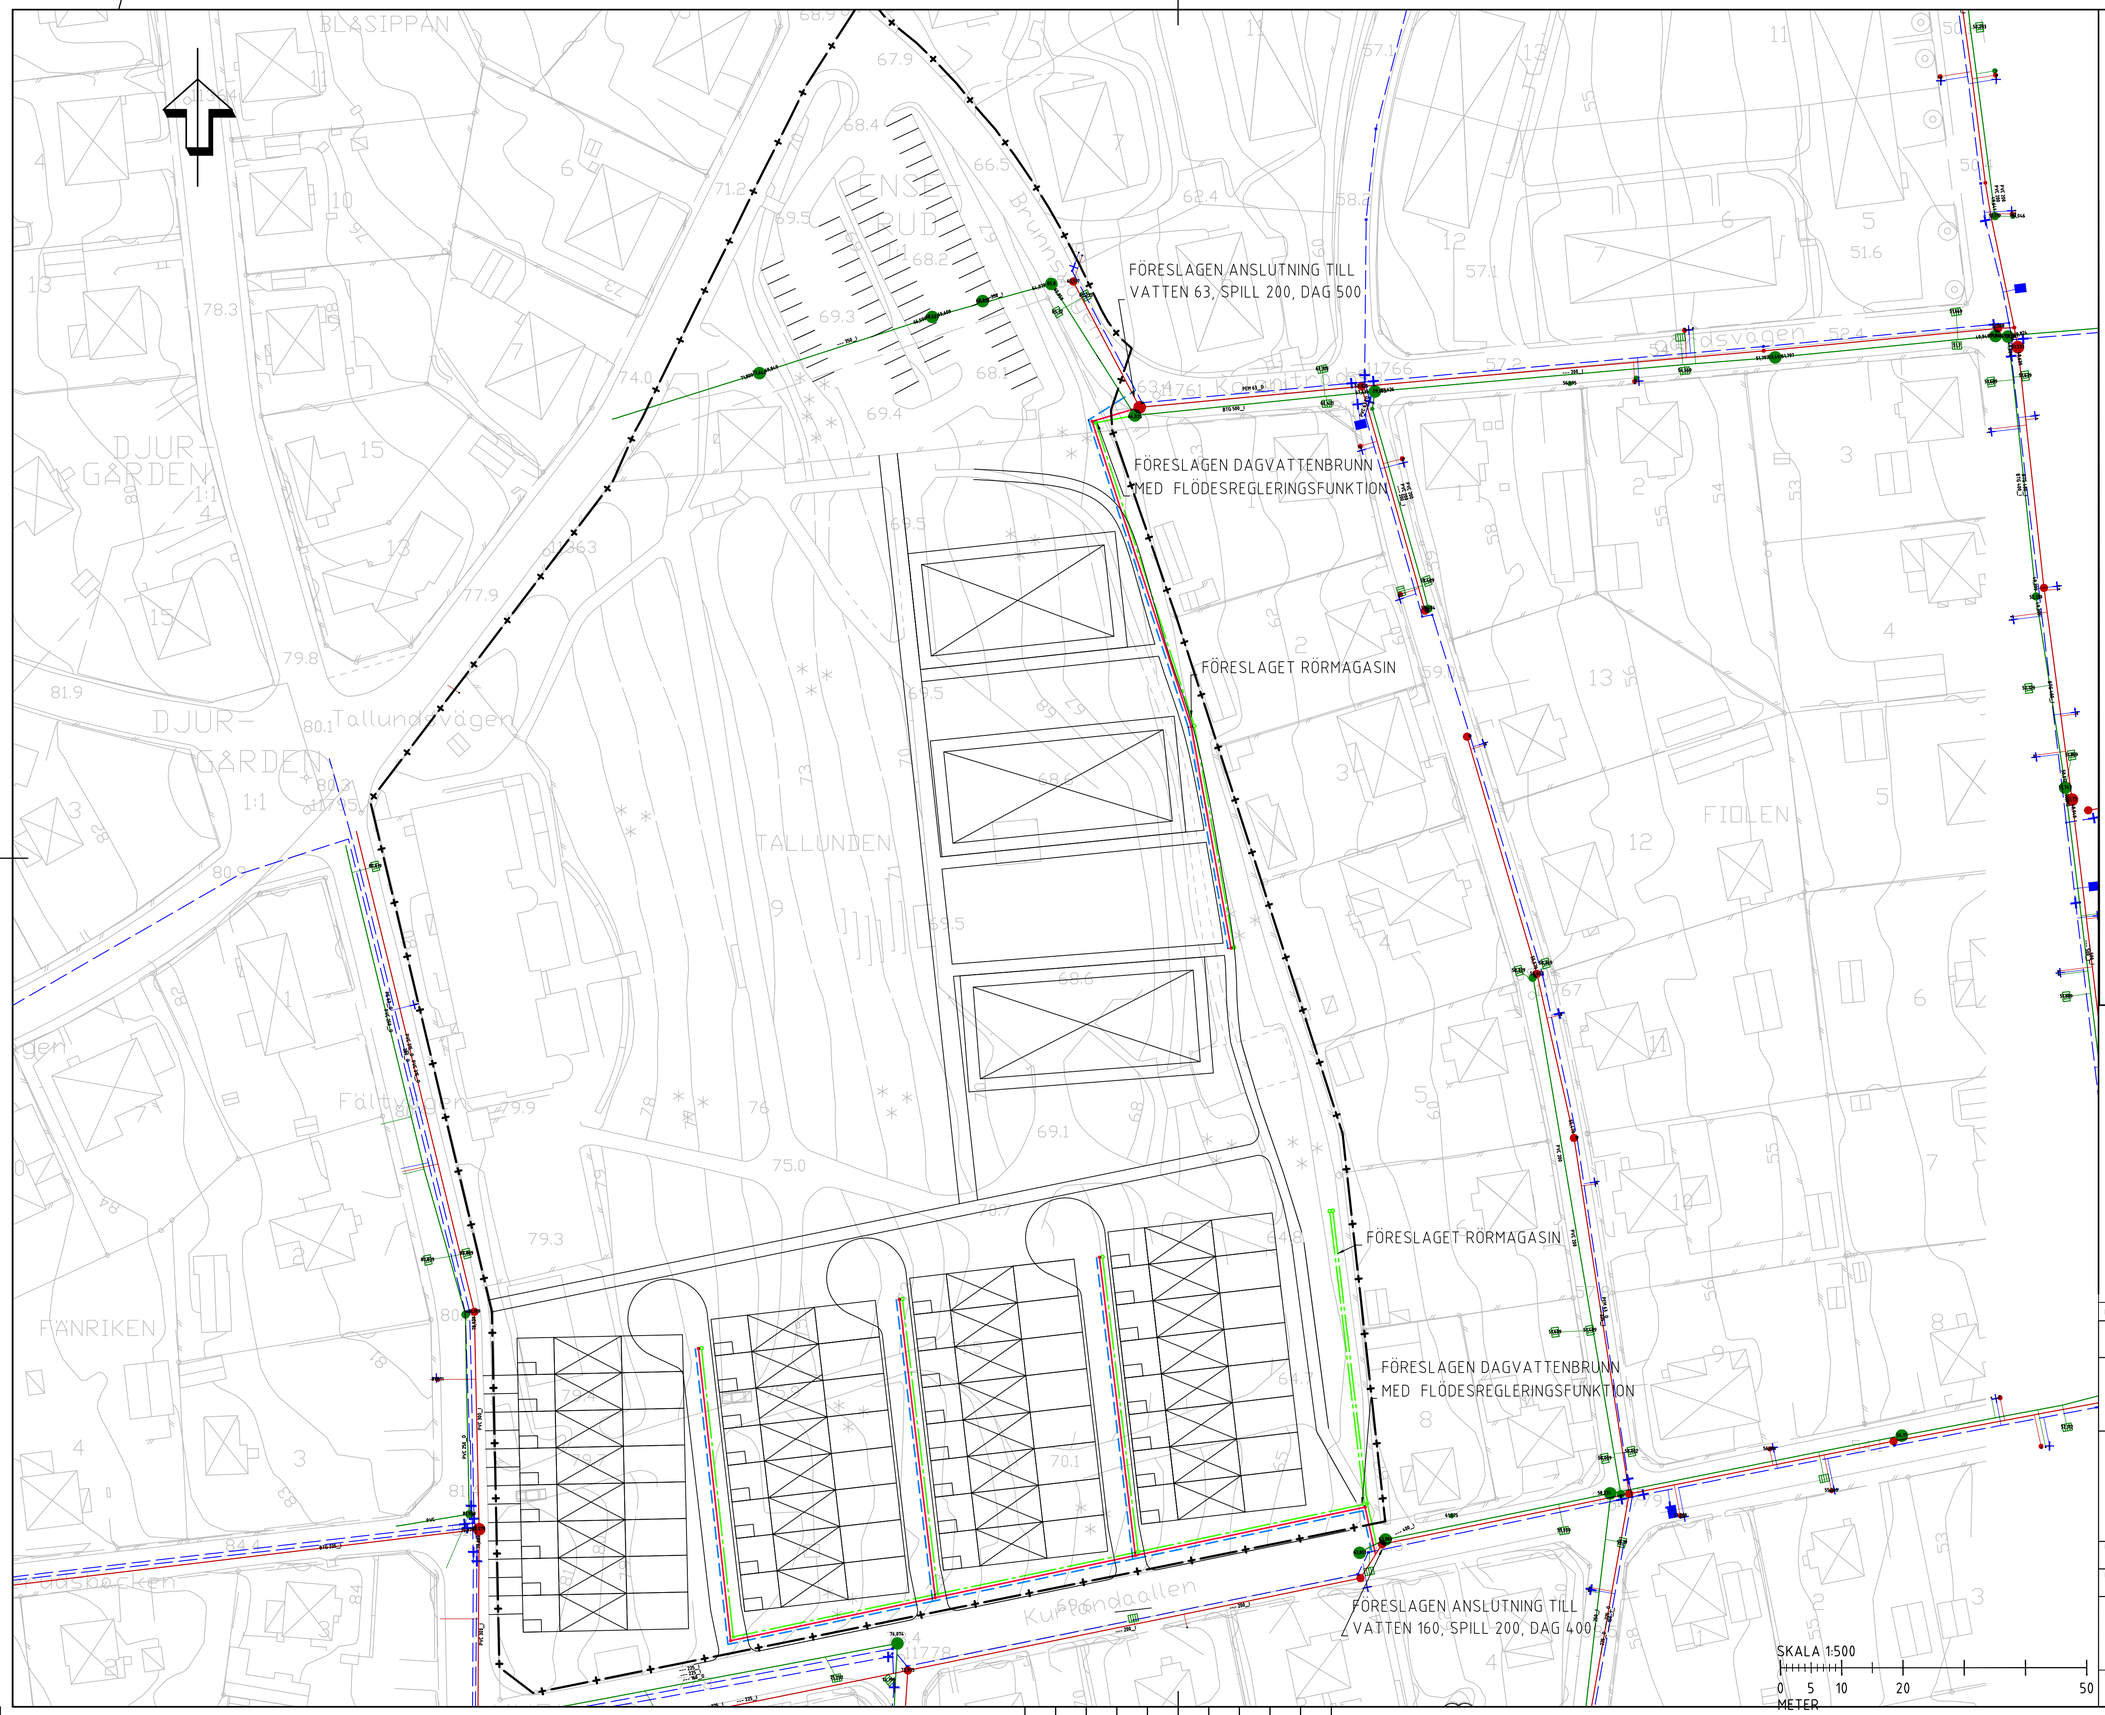

KOORDINATSYSTEM: SWEREF 99 13 30
HÖJDSYSTEM RH 2000

FÖRKLARINGAR

PLANOMRÅDESGRÄNS

BEINTLIGA LEDNINGAR OCH ANORDNINGAR

DAGVATTENLEDNING
VATTENLEDNING
SPILLVATTENLEDNING

FÖRESLAGNA LEDNINGAR OCH ANORDNINGAR

DAGVATTENLEDNING
VATTENLEDNING
SPILLVATTENLEDNING

BET	ANT	ÄNDRINGEN AVSER	DATUM	SIGN

GRANSKNINGSHANDLING

TALLUNDEN

TYRÉNS

LILLA BADHUSGATAN 2
411 21 GÖTEBORG
TEL: 010 452 20 00
URL: www.tyrens.se

UPPDRAG NR	RITAD AV	HANDLAGGARE
317151	O. BJÖRK	O. BJÖRK
DATUM	ANSVARIG	
2021-xx-xx	M. LIDBERG	

BILAGA A
BEFINTLIGA LEDNINGAR
PLAN

SKALA	NUMMER	BET
1:500 (A1)	BILAGA A	

Plottad: 2021-11-29 08:21:58 av Oscar Björk
Sökväg: O:\GBG\317151\R\Ritdef\R-51-1-01.dwg