


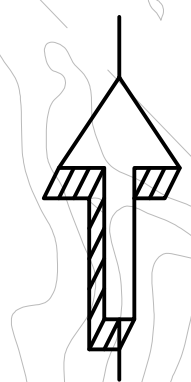

TECKENFÖRKLARING

- KÖRBANA
- GÅNGBANA- OCH CYKELBANA
- GRÖNYTA
- REFUG, SIDREMSOR, KILAR, ÖVRIGA YTOR
- VÄCKMARKERING – ENDAST FÖR ILLUSTRATION



KONNEKTION RITNING - 0201
 KONNEKTION RITNING - 0202

| BET | ANT | ÄNDRINGEN AVSER | SIGN | DATUM |
|-----|-----|-----------------|------|-------|
| | | | | |

UNDERLAG TILL DETALJPLAN





| | | |
|------------------------|--------------------------------|---------------------------|
| UPPDRAG NR 30061369 | RITAD/KONSTR. AV T.BRANDELL | HANDLAGGARE T.BRANDELL |
| DATUM 2024-09-06 | GRANSKAD AV C.THIEL | ANSVARIG P.BERGSTRÖM |

DP Stensta
 Ny detaljplan för logistik

ÖVERSIKTSPLAN

| | | |
|--|----------------|-----|
| FÖRHÅLLNINGSSKALA A1/1:2000 A3/1:4.000 | NUMMER 0200 | BET |
|--|----------------|-----|

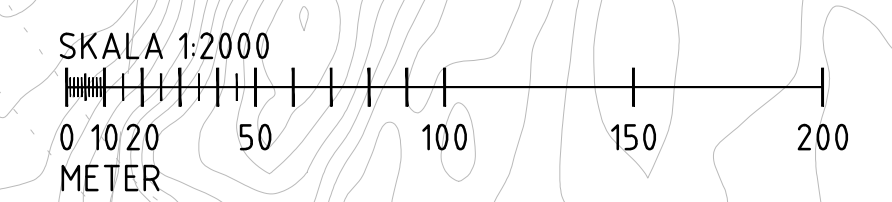

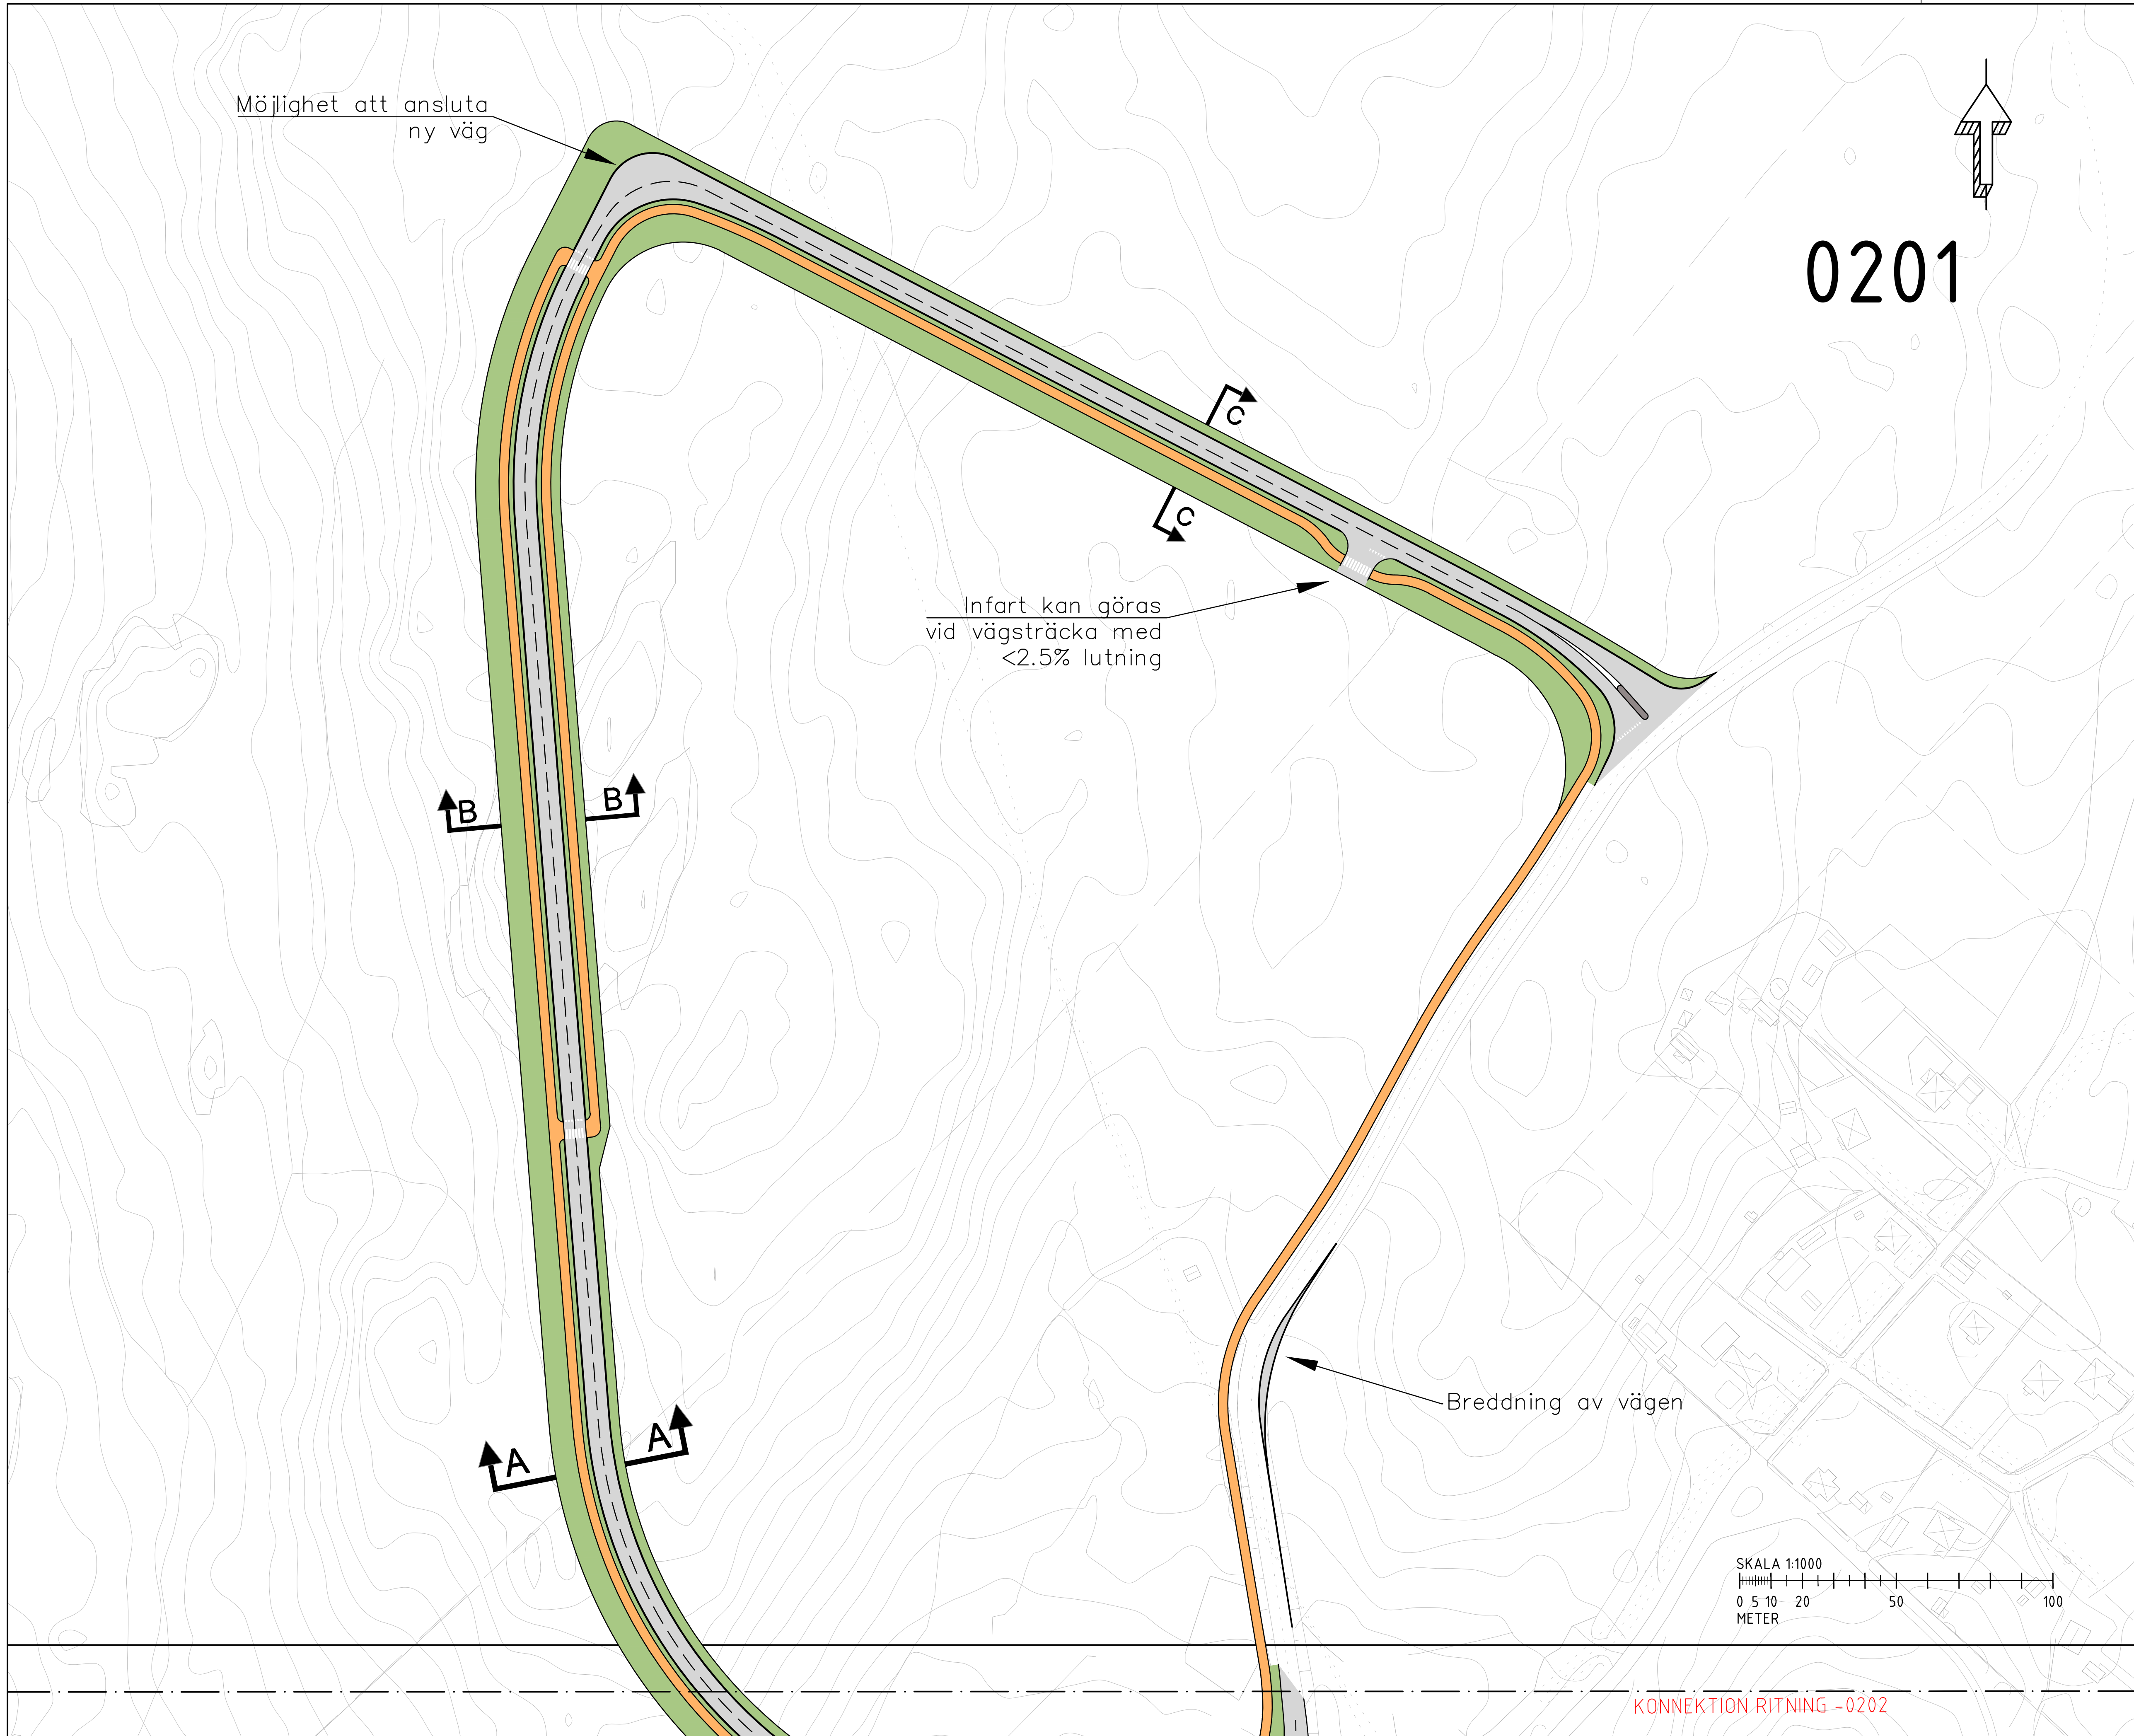

Möjlighet att ansluta
ny väg


0201

Infart kan göras
vid vägsträcka med
<math><2.5\%</math> lutning

Breddning av vägen

TECKENFÖRKLARING

- KÖRBANA
- GÅNGBANA- OCH CYKELBANA
- GRÖNYTA
- REFUG, SIDREMSOR, KILAR, ÖVRIGA YTOR
- VÄCKMARKERING – ENDAST FÖR ILLUSTRATION

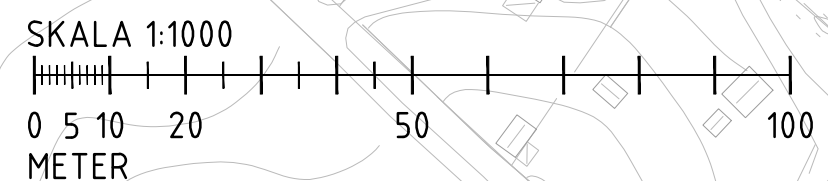

| BET | ANT | ÄNDRINGEN AVSER | SIGN | DATUM |
|-----|-----|-----------------|------|-------|
| | | | | |

UNDERLAG TILL DETALJPLAN








| | | |
|------------------------|--------------------------------|---------------------------|
| UPPDRAG NR 30061369 | RITAD/KONSTR. AV T.BRANDELL | HANDLAGGARE T.BRANDELL |
| DATUM 2024-09-06 | GRANSKAD AV C.THIEL | ANSVARIG P.BERGSTRÖM |


DP Stensta
Ny detaljplan för logistik

| | | |
|---|--------|-----|
| PLAN | NUMMER | BET |
| FÖRHÅLLNINGSSKALA A1/1:1000 A3/1:2000 | 0201 | |

KONNEKTION RITNING -0202

TECKENFÖRKLARING

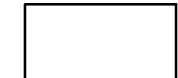-  KÖRBANA
-  GÅNGBANA- OCH CYKELBANA
-  GRÖNYTA
-  REFUG, SIDOREMSOR, KILAR, ÖVRIGA YTOR
-  VÄCKMARKERING - ENDAST FÖR ILLUSTRATION

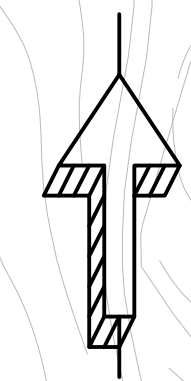


0202

Gång- och cykelpassager

Gång- och cykelbanan vävs ihop med körbanan

vävning

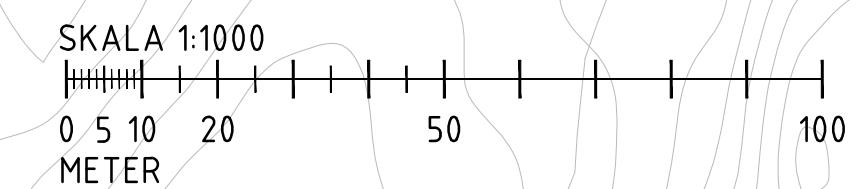

| BET | ANT | ÄNDRINGEN AVSER | SIGN | DATUM |
|-----|-----|-----------------|------|-------|
| | | | | |

UNDERLAG TILL DETALJPLAN




| | | |
|------------------------|--------------------------------|---------------------------|
| UPPDRAG NR 30061369 | RITAD/KONSTR. AV T.BRANDELL | HANDLAGGARE T.BRANDELL |
| DATUM 2024-09-06 | GRANSKAD AV C.THIEL | ANSVARIG P.BERGSTRÖM |



DP Stensta
Ny detaljplan för logistik

| | | |
|---|--------|-----|
| PLAN | NUMMER | BET |
| FÖRHÅLL/SKALA A1/1:1000 A3/1:2000 | 0202 | |

SEKTION A-A

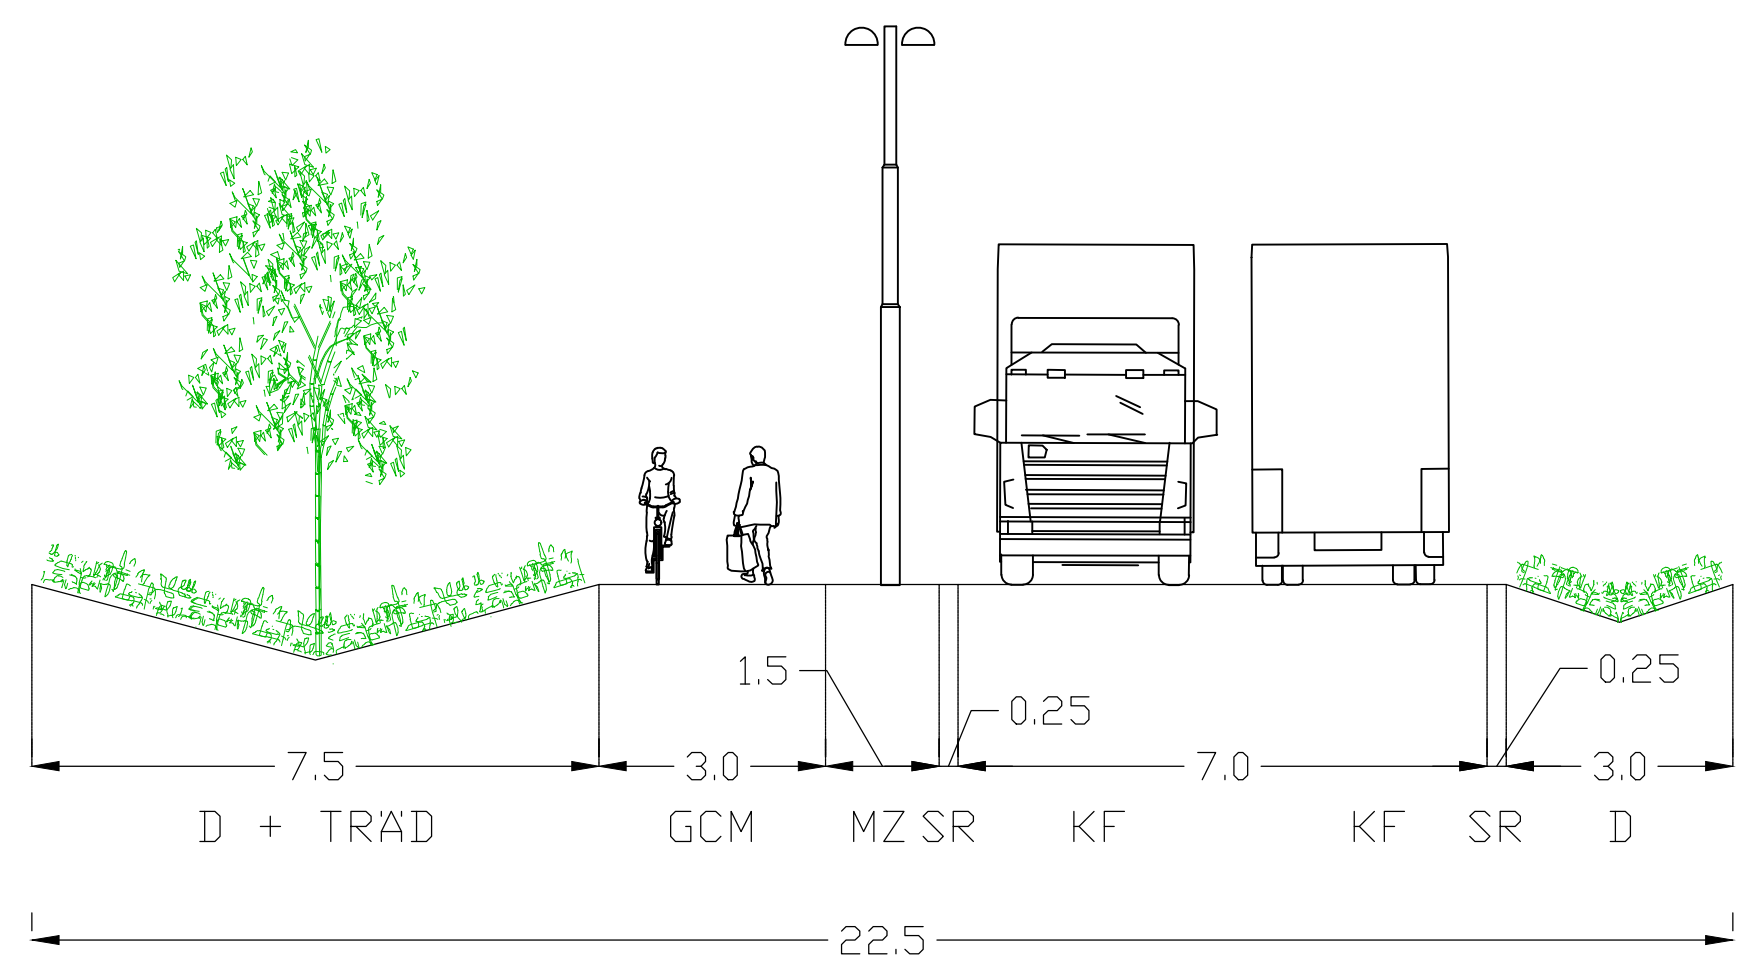



SEKTION B-B

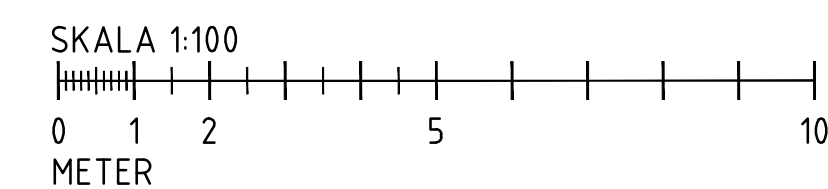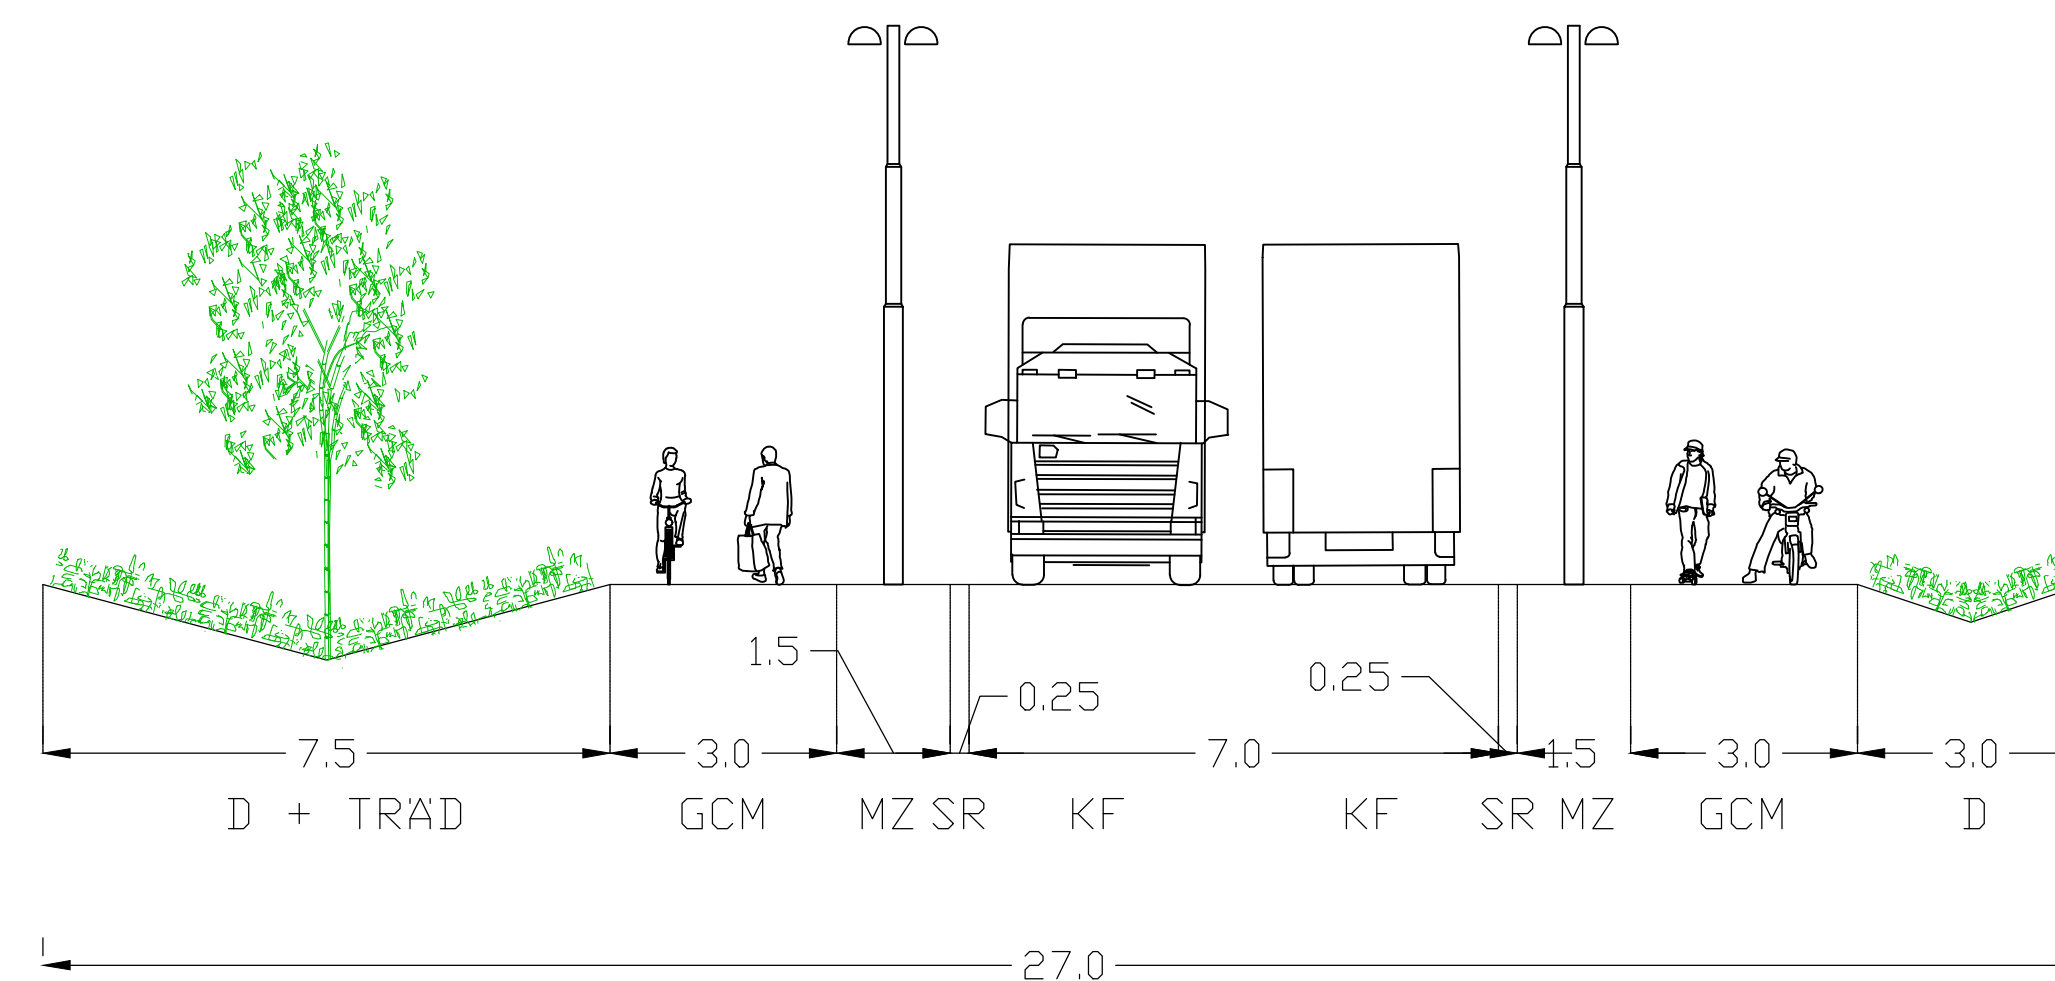

TECKENFÖRKLARING

- D - DIKE
- SR - STÖDREMSA
- KF - KÖRFÄLT
- MZ - MÖBLERINGSZON
- GCM - GÅNG, CYKEL, MOPED

SEKTION C-C

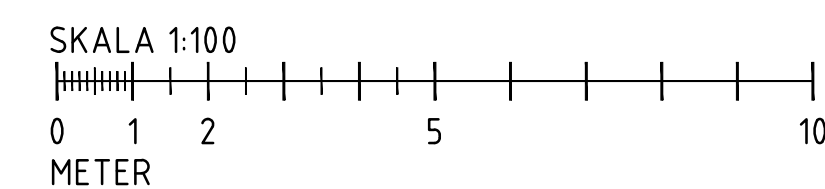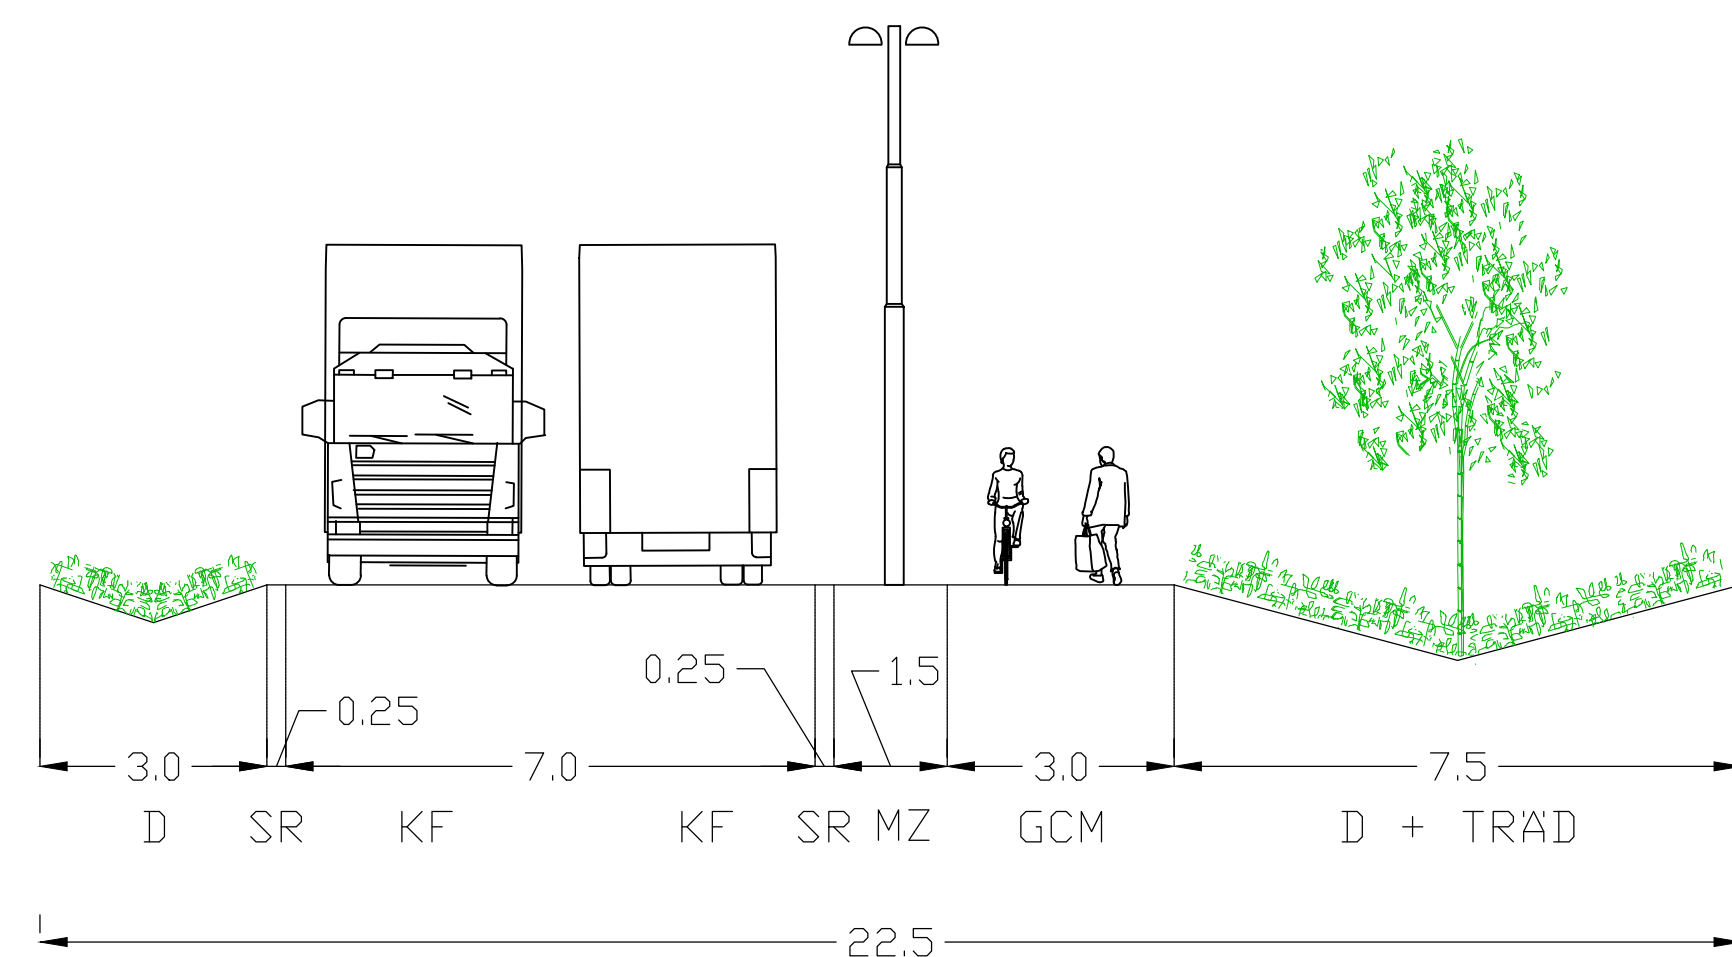


| BET | ANT | ÄNDRINGEN AVSER | SIGN | DATUM |
|--------------------------------------|--------------------------------|---------------------------|------|-------|
| UNDERLAG TILL DETALJPLAN | | | | |
| | | | | |
| | | | | |
| UPPDRAG NR 30061269 | RITAD/KONSTR. AV T.BRANDELL | HANDLÄGGARE T.BRANDELL | | |
| DATUM 2024-09-06 | GRANSKAD AV C.THIEL | ANSVÄRIG P.BERGSTRÖM | | |
| TRAFIKUTREDNING DP STENSTA | | | | |
| TYPSEKTIONER | | | | |
| LOKAL HUVUDGATA, DETALJPLANEOMRÅDE | | | | |
| FORMAT/SKALA A1/1:100 A3/1:200 | NUMMER S01 | BET | | |

TECKENFÖRKLARING


- FÖRESLAGEN VÄGPROFIL
- BEFINTLIG MARK

LOKAL HUVUDGATA, DETALJPLANEOMRÅDE

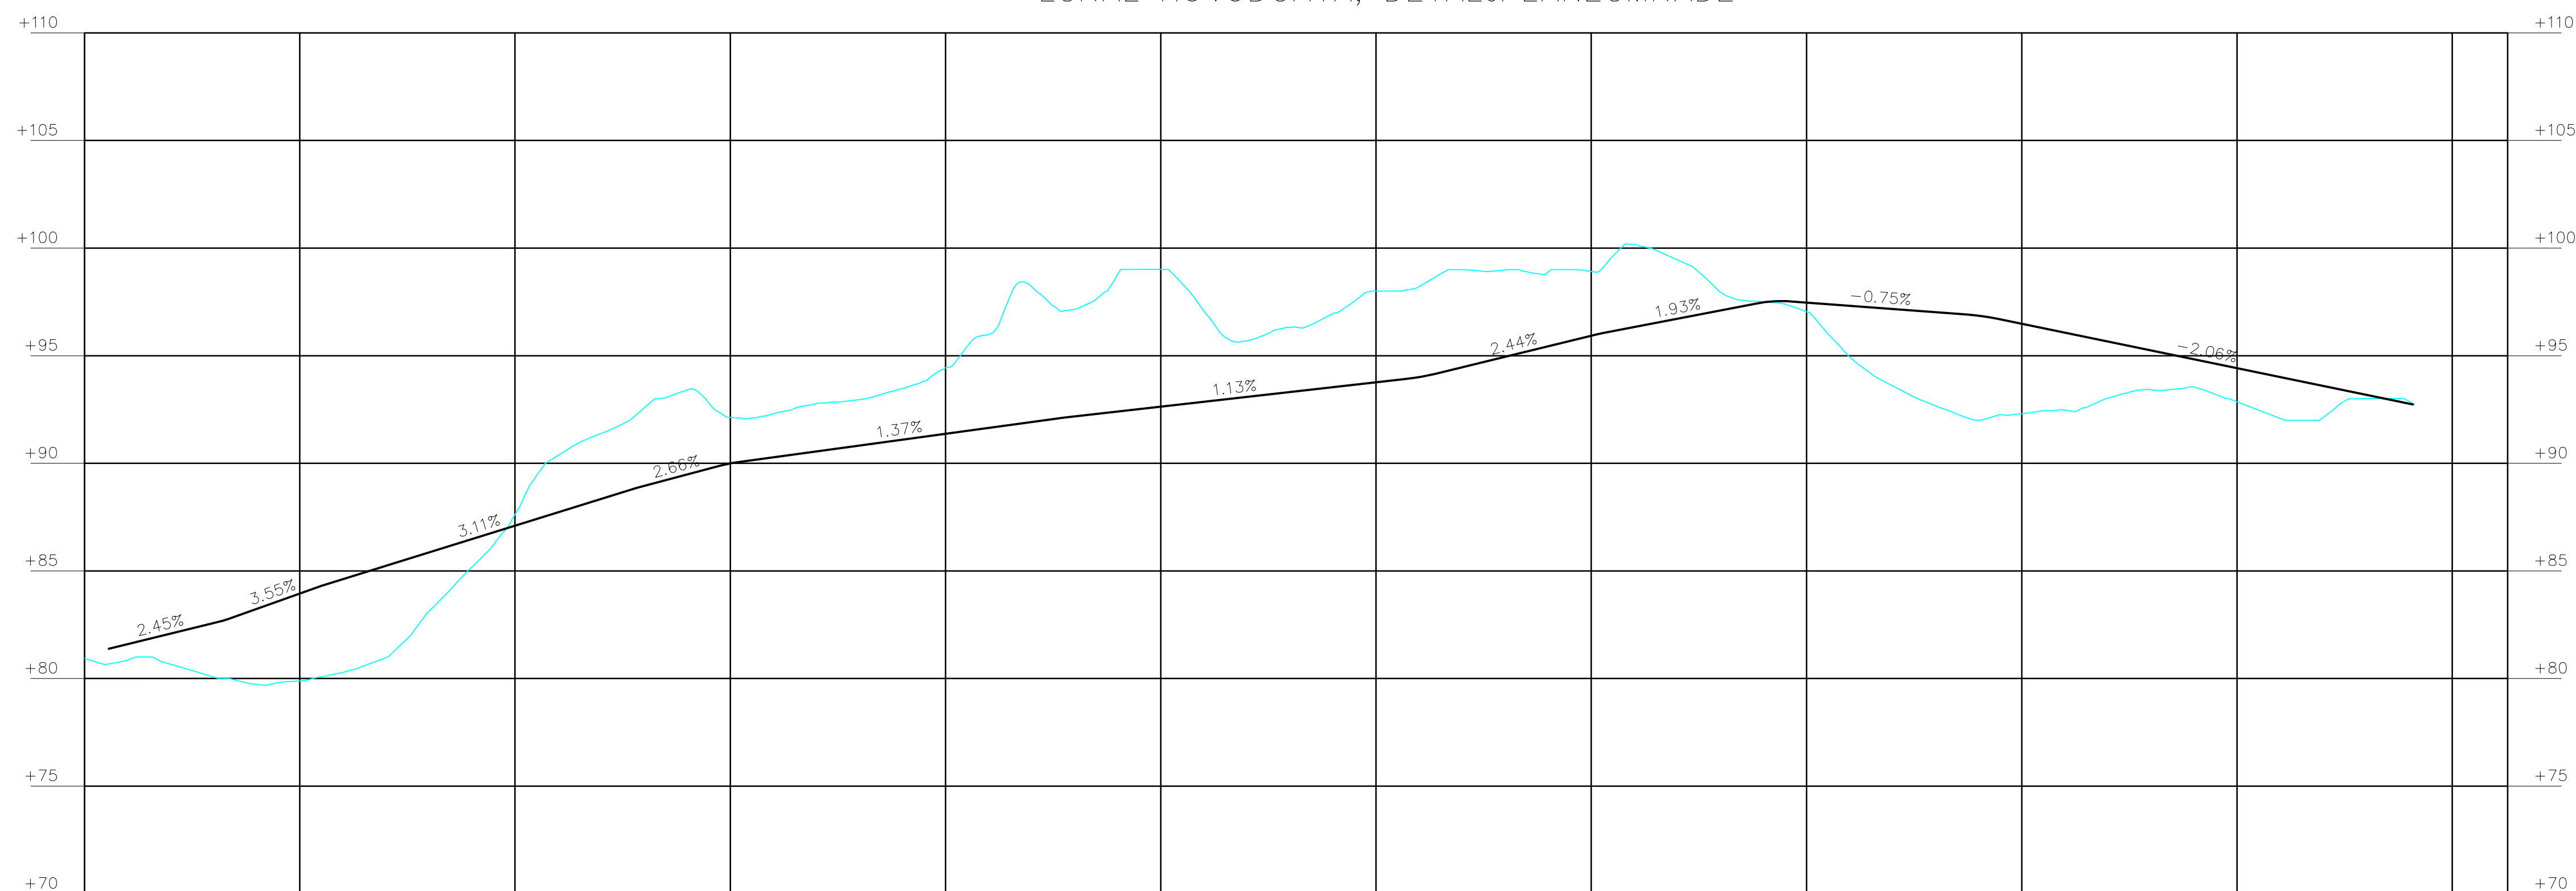

| PROFILDATA | RV 600.00 | RV 600.00 | RV 600.00 | RV 1000.00 | RV 600.00 | RV 600.00 | RV 1000.00 |
|-------------|-----------|-----------|-----------|------------|-----------|-----------|------------|
| | 2.45% | 3.55% | 3.11% | 2.66% | 1.37% | 1.13% | 2.44% |
| PROFILLINJE | 81.60 | 82.09 | 82.58 | 83.24 | 83.94 | 84.62 | 85.24 |
| LÅNGMÄTNING | 0/100 | 0/200 | 0/300 | 0/400 | 0/500 | 0/600 | 0/700 |

FÖRLÄNGD GÅNG- OCH CYKELBANA, STENSTAVÄGEN

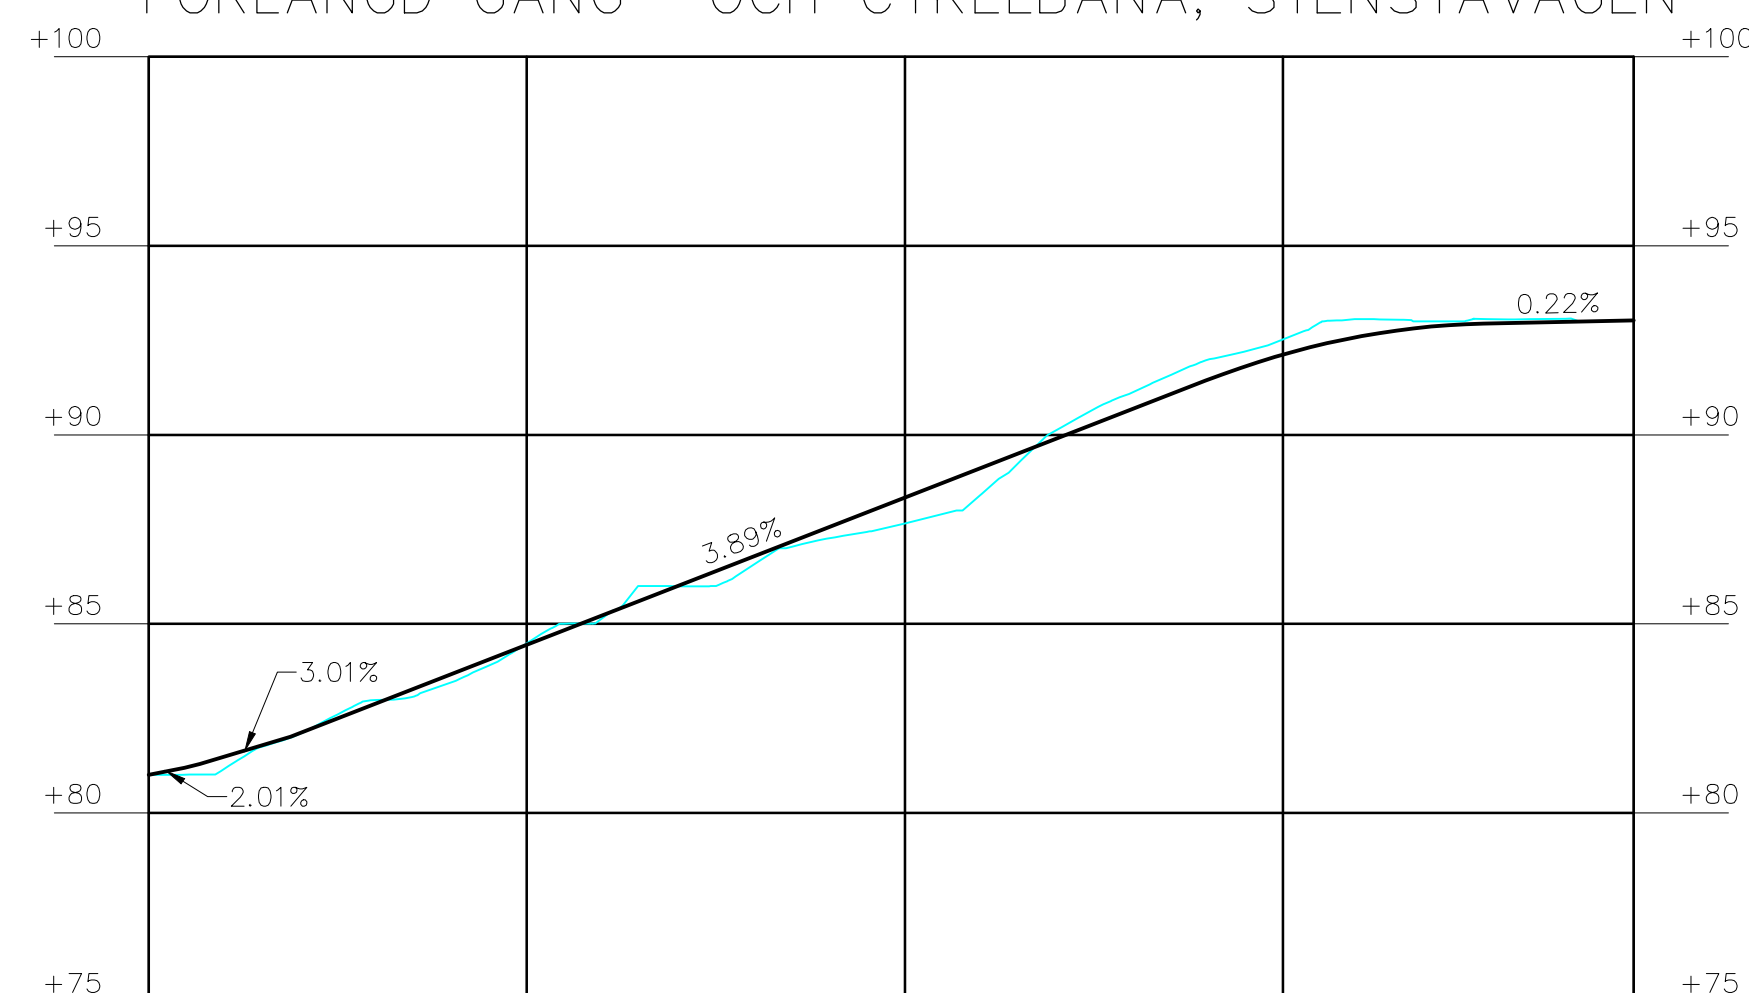

| PROFILDATA | RV 400.00 | RV 2000.00 |
|-------------|-----------|------------|
| | 2.01% | 3.01% |
| PROFILLINJE | 81.17 | 82.09 |
| LÅNGMÄTNING | 0/100 | 0/200 |

| BET | ANT | ÄNDRINGEN AVSER | SIGN | DATUM |
|-----|-----|-----------------|------|-------|
| | | | | |

UNDERLAG TILL DETALJPLAN



| LUPPRAG NR | RITAD/KONSTR. AV | HANDLAGGARE |
|------------|------------------|-------------|
| 30061369 | T.BRANDELL | T.BRANDELL |
| DATUM | GRANSKAD AV | ANSVARIG |
| 2024-09-06 | C.THIEL | P.BERGSTRÖM |

DP Stensta
Ny detaljplan för logistik

PROFIL

| FORMAT/SKALA | NUMMER | BET |
|--------------|--------|-----|
| - | P01 | |